



REZ DE CHAUSSEE
Échelle 1:50


S.H.O.N = 108,62 m²

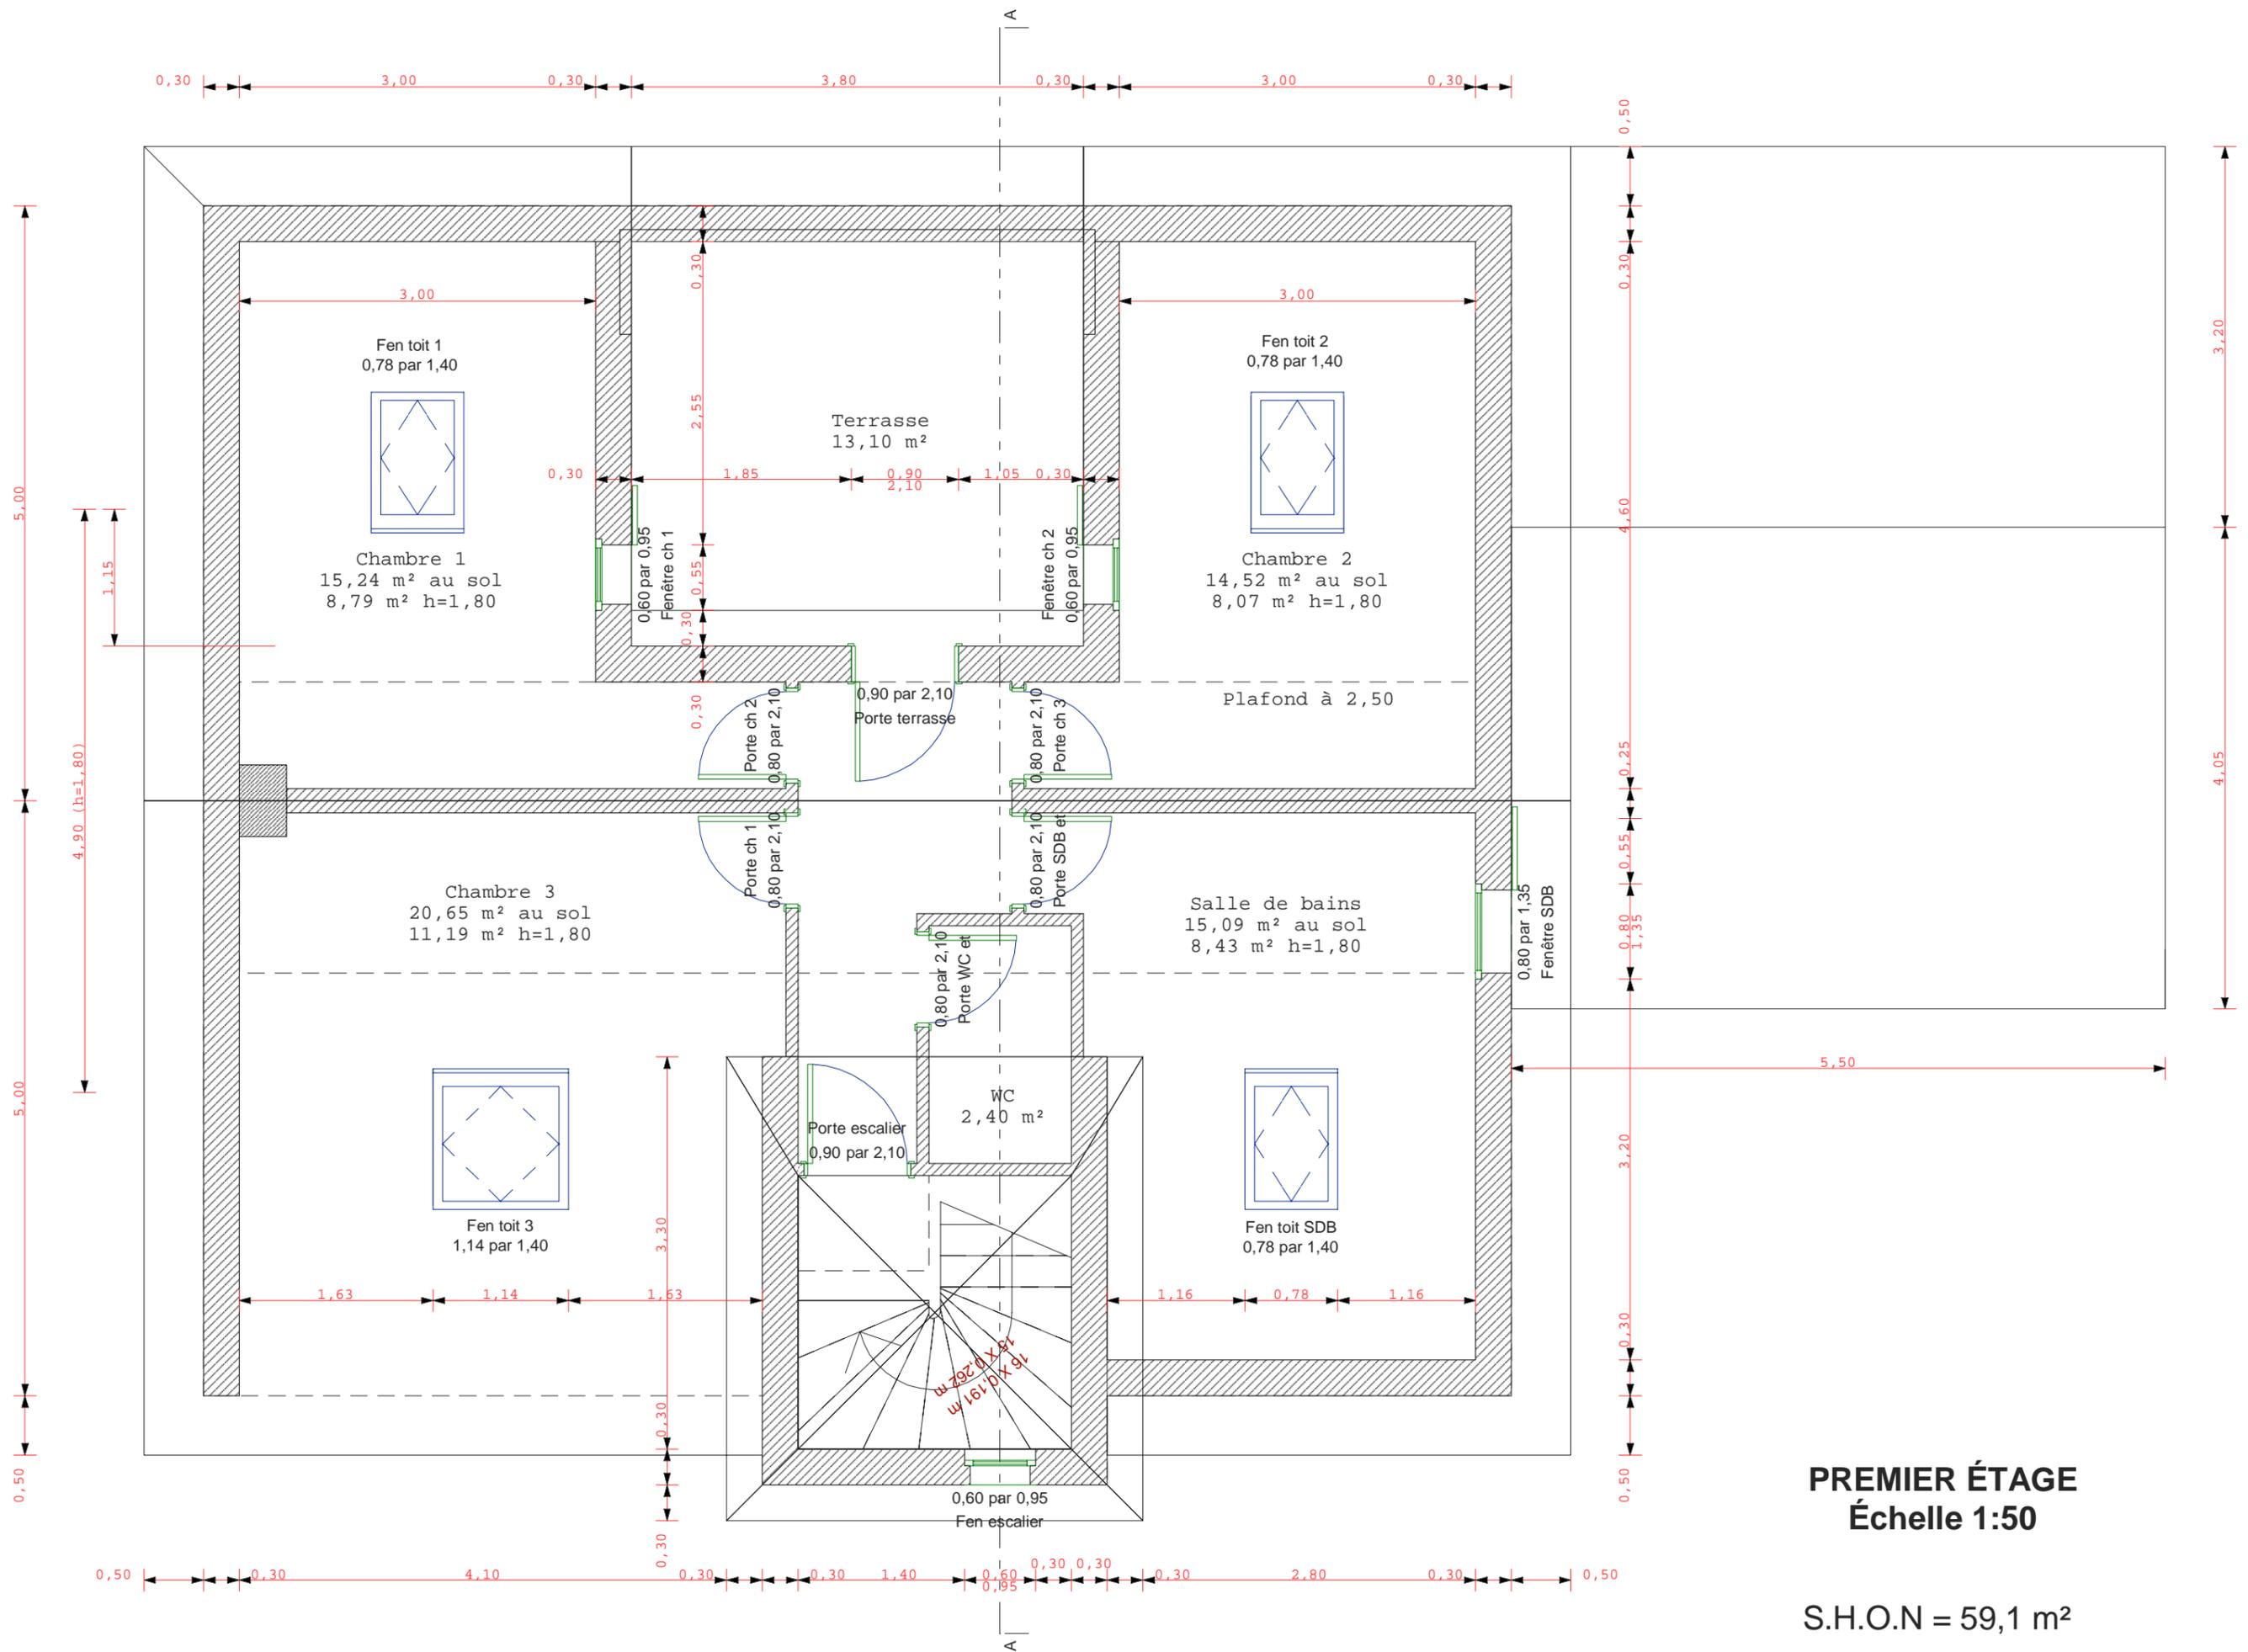

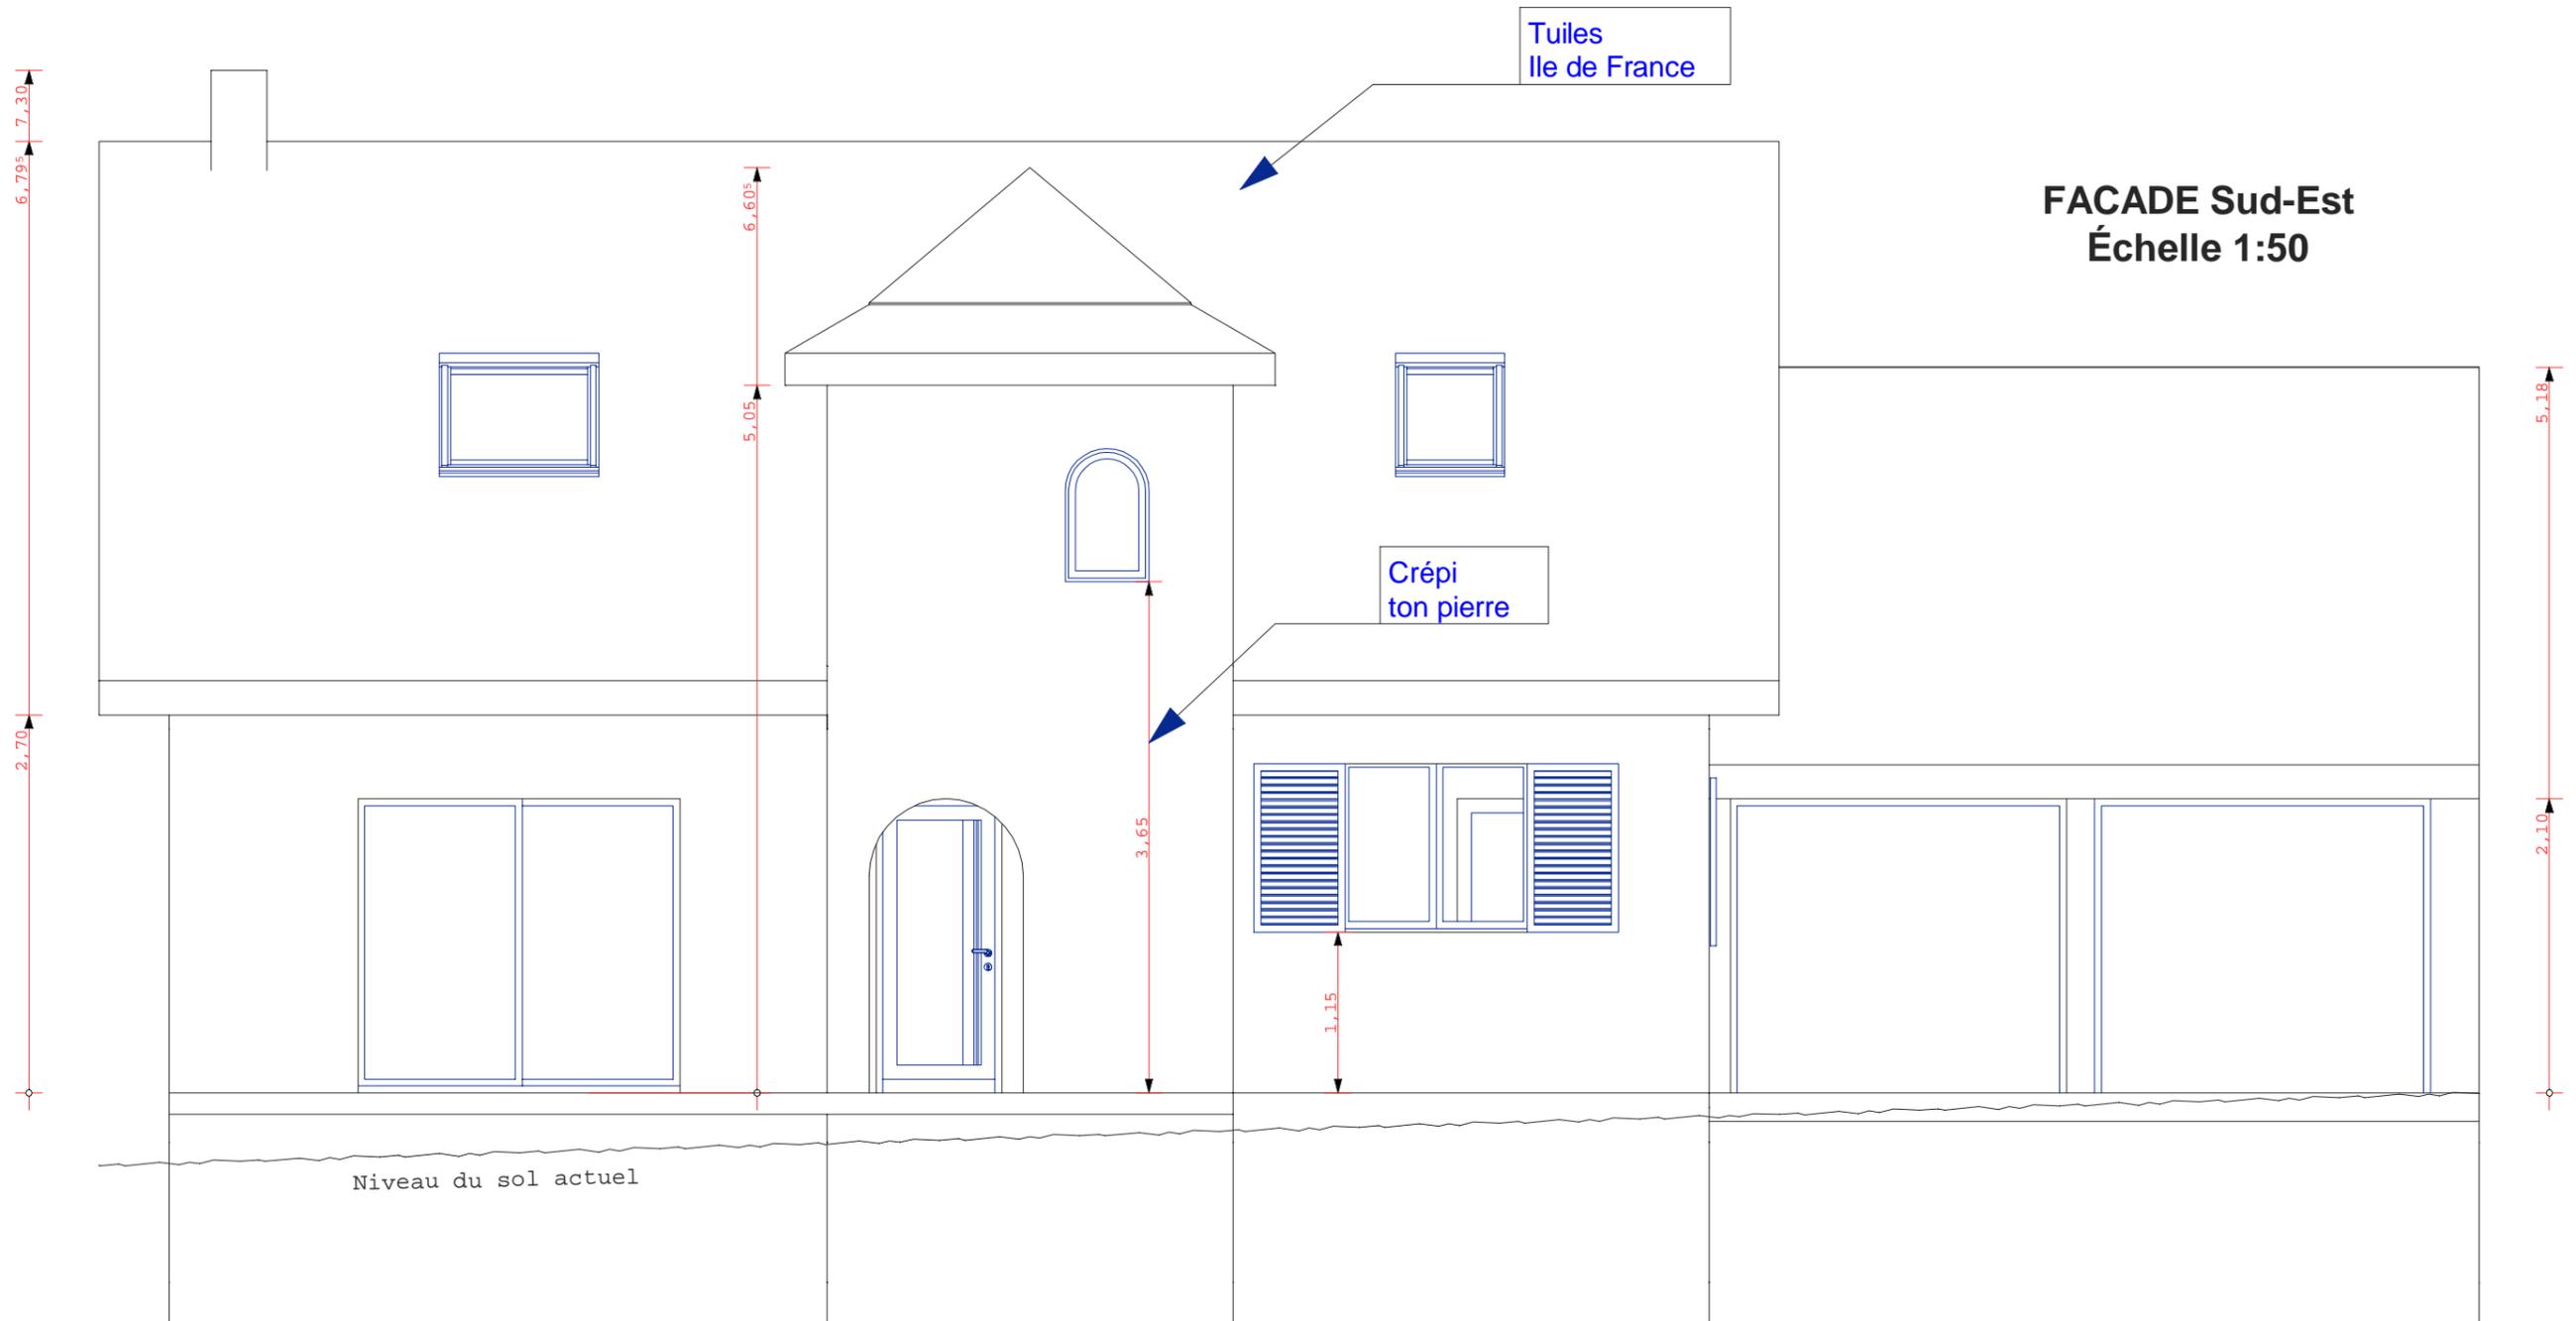



FACADE Sud-Est
Échelle 1:50

FACADE Nord-Ouest
Échelle 1:50

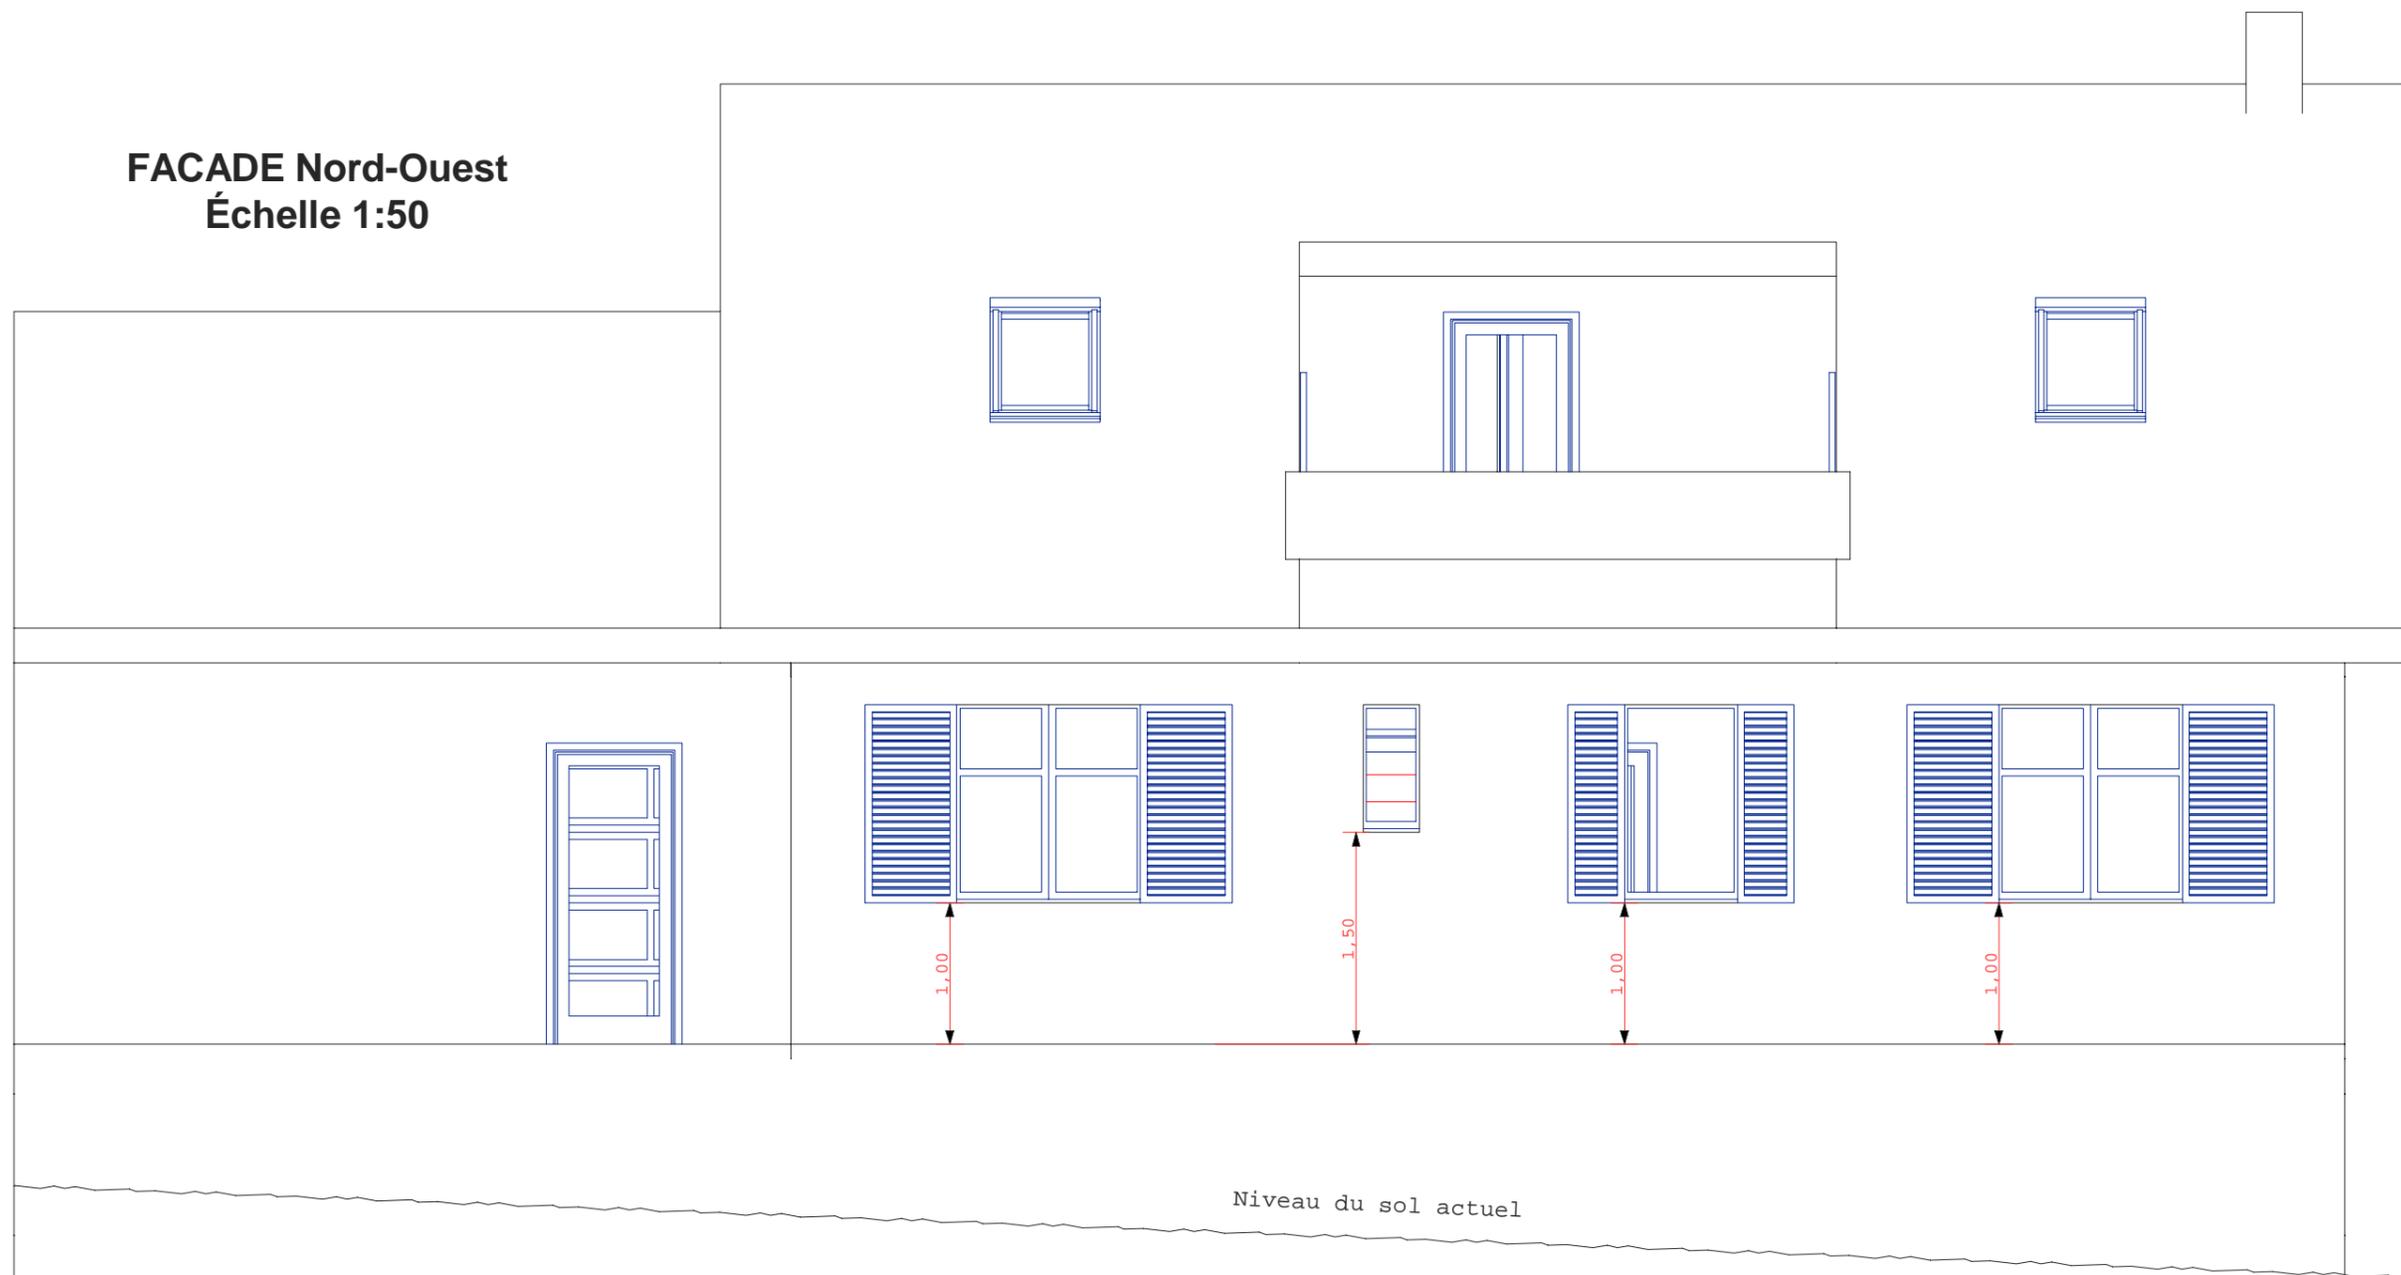


PIGNON Nord-Est
Échelle 1:50

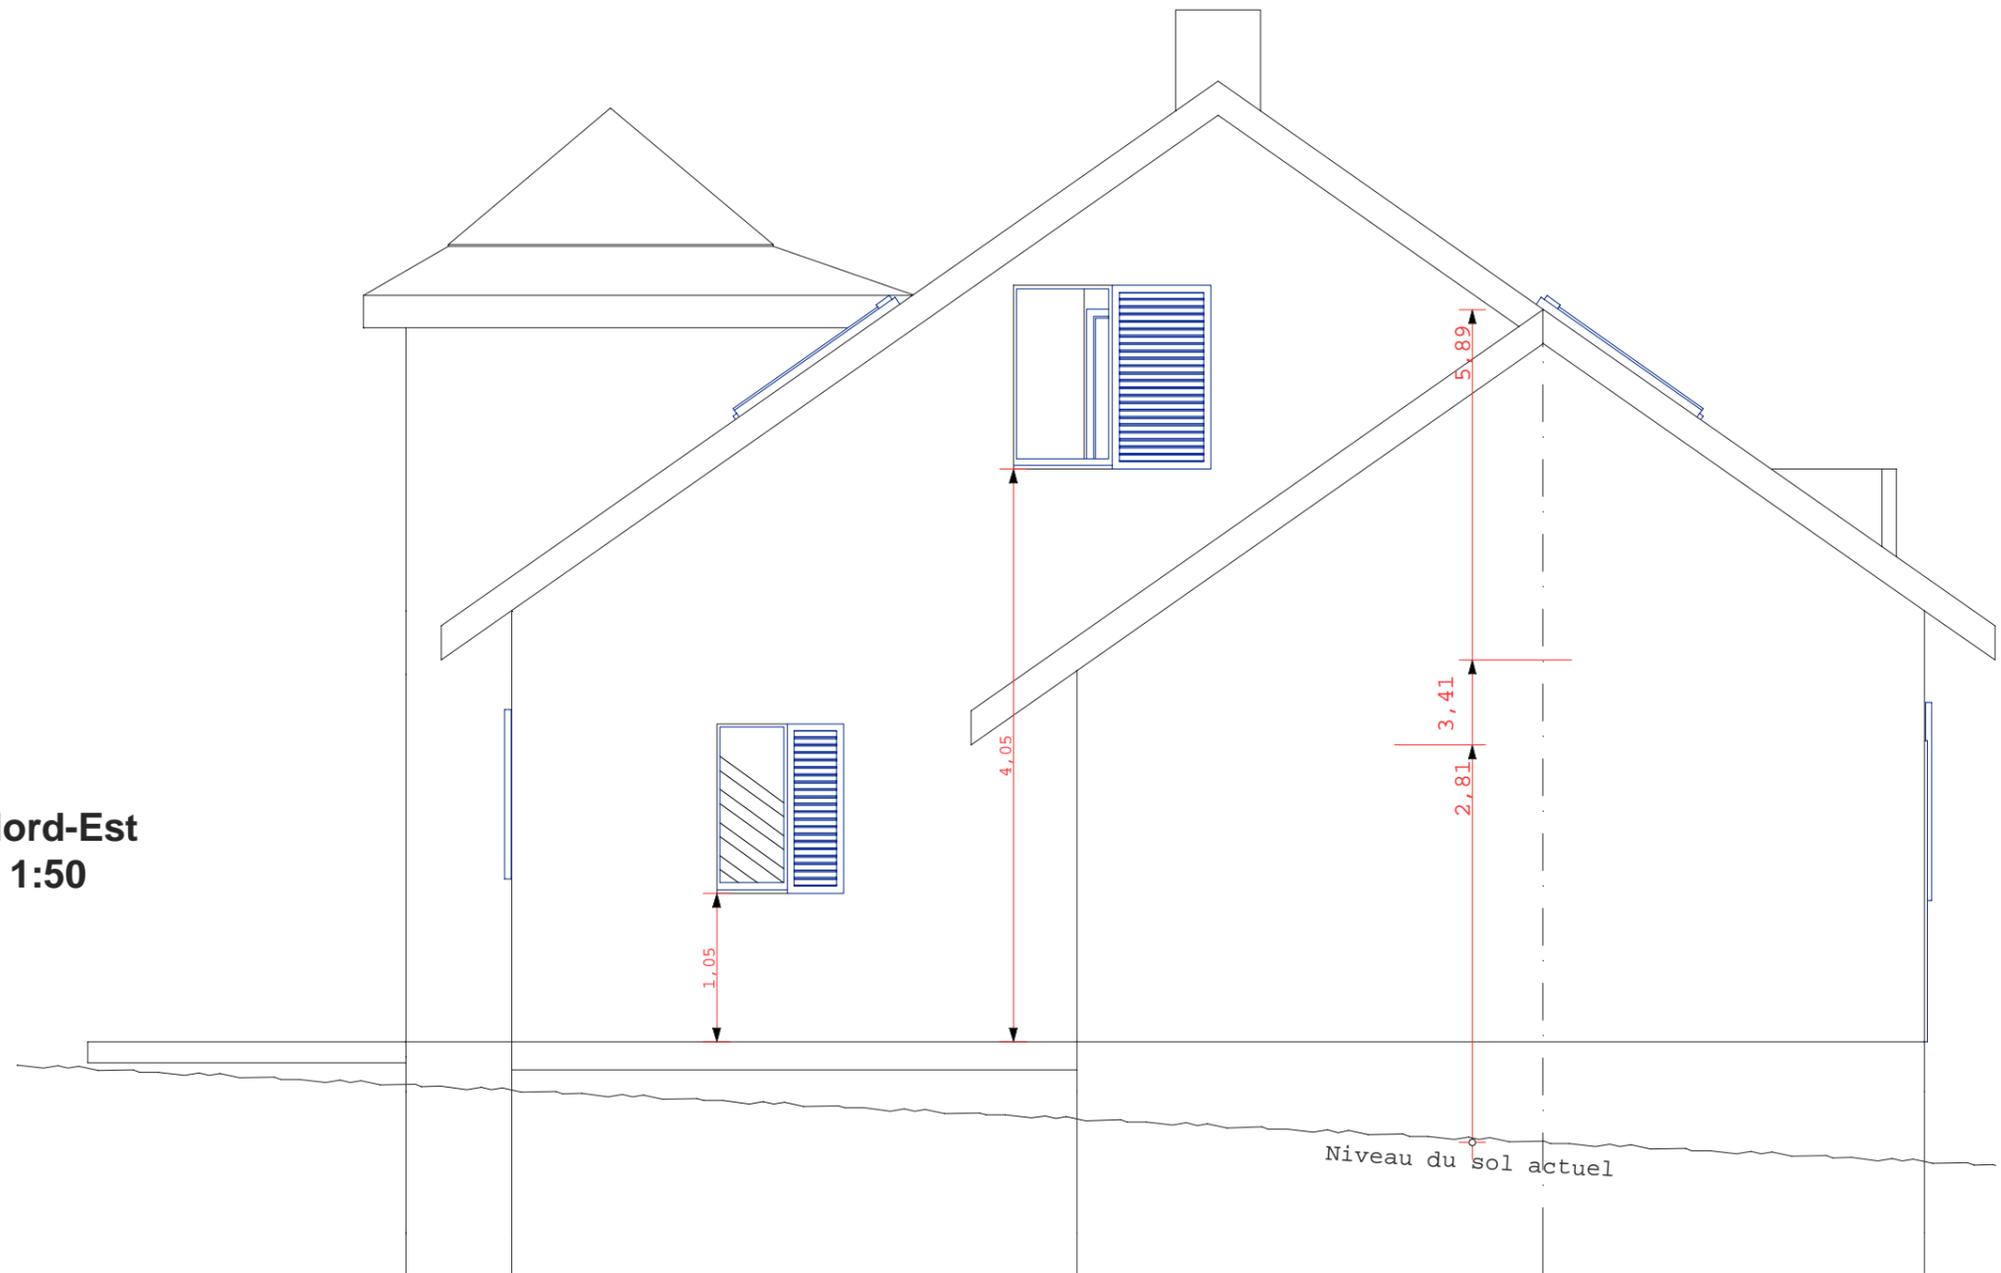

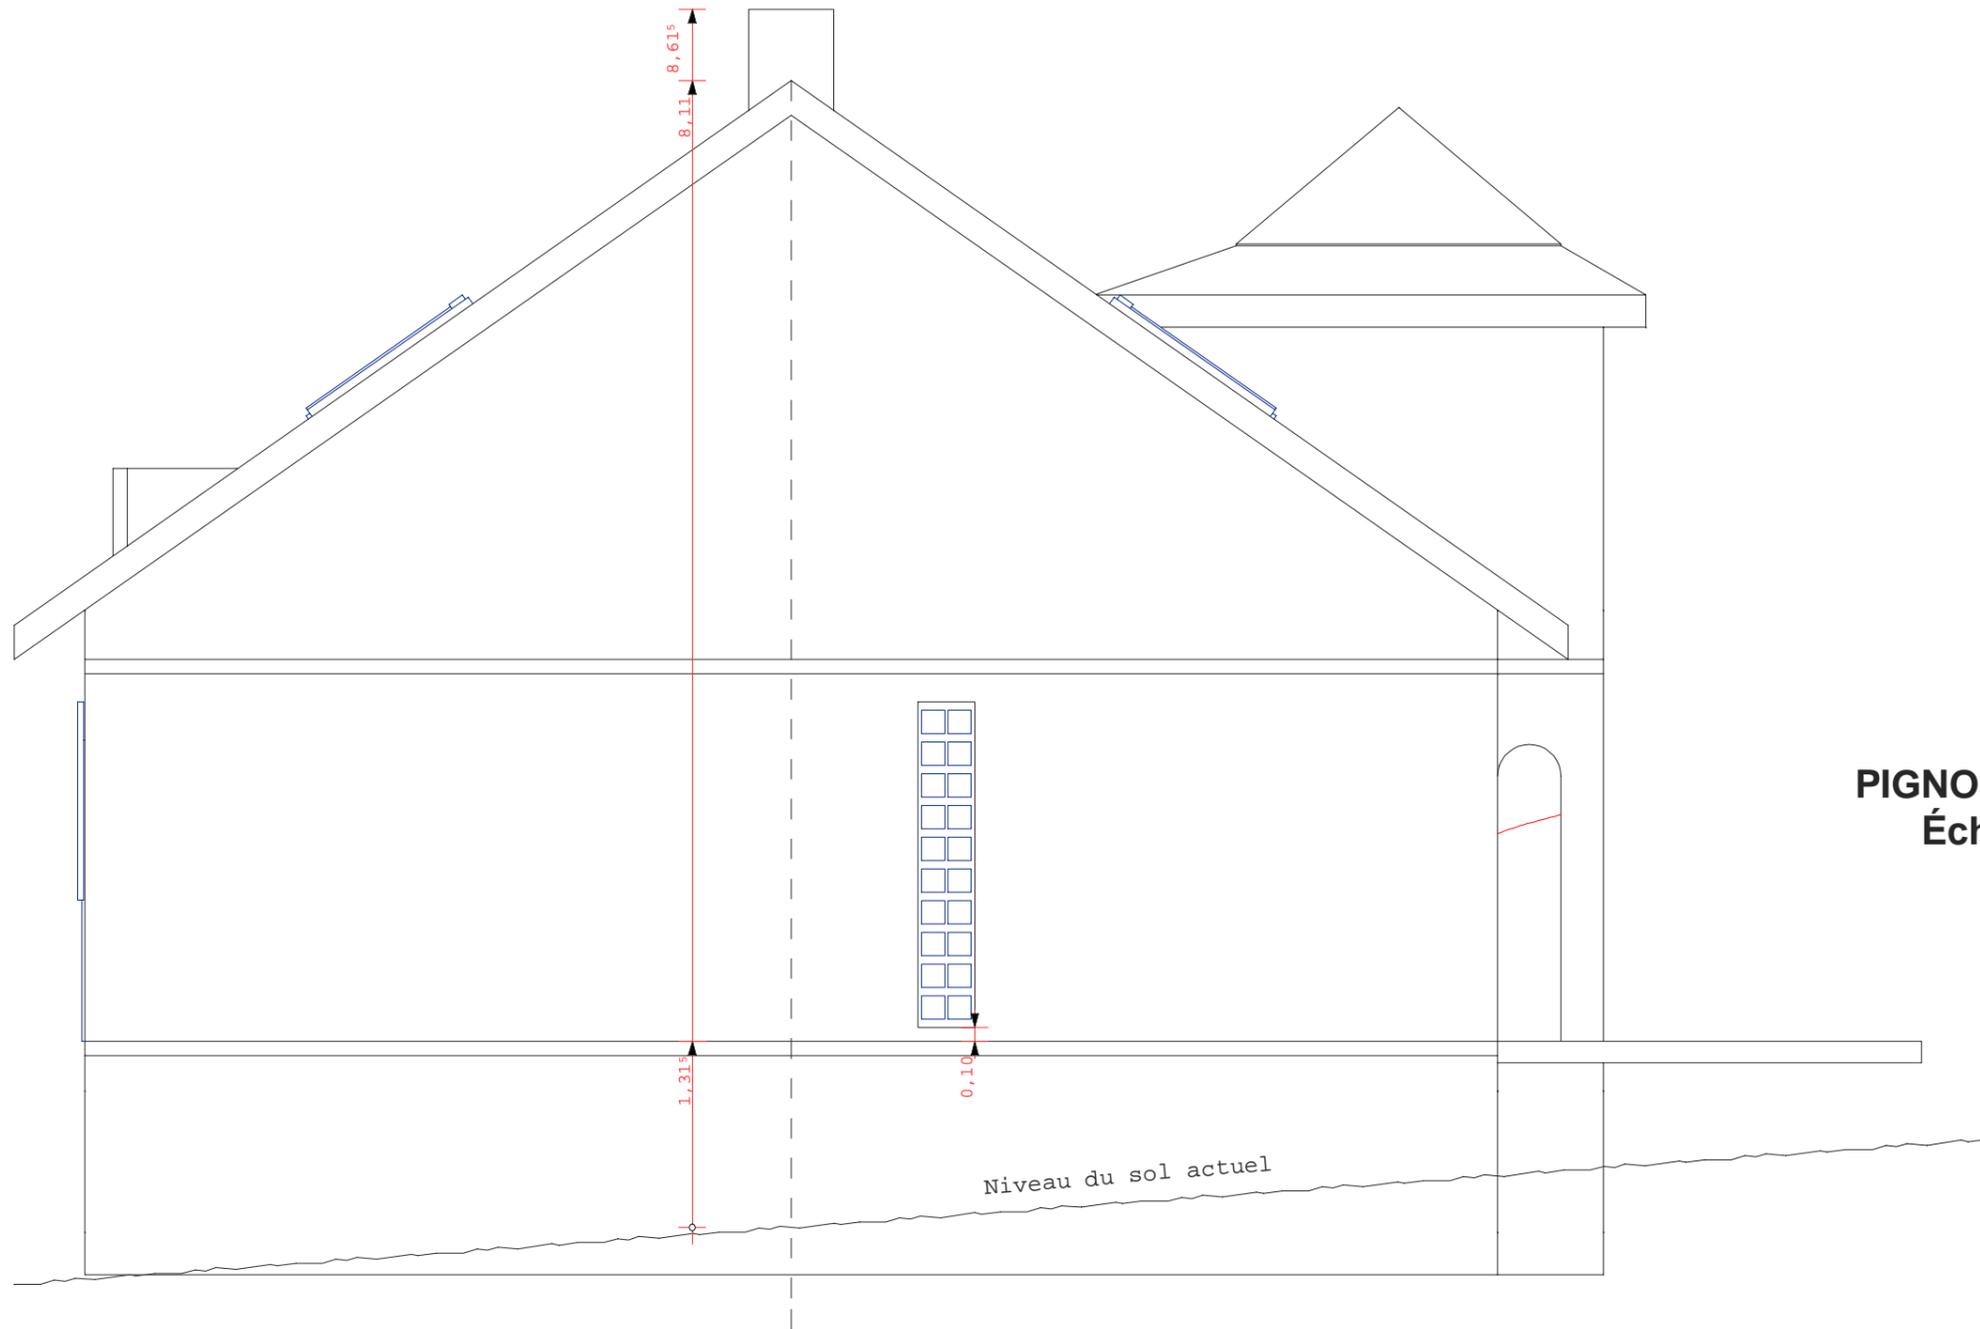

PIGNON Sud-Ouest
Échelle 1:50

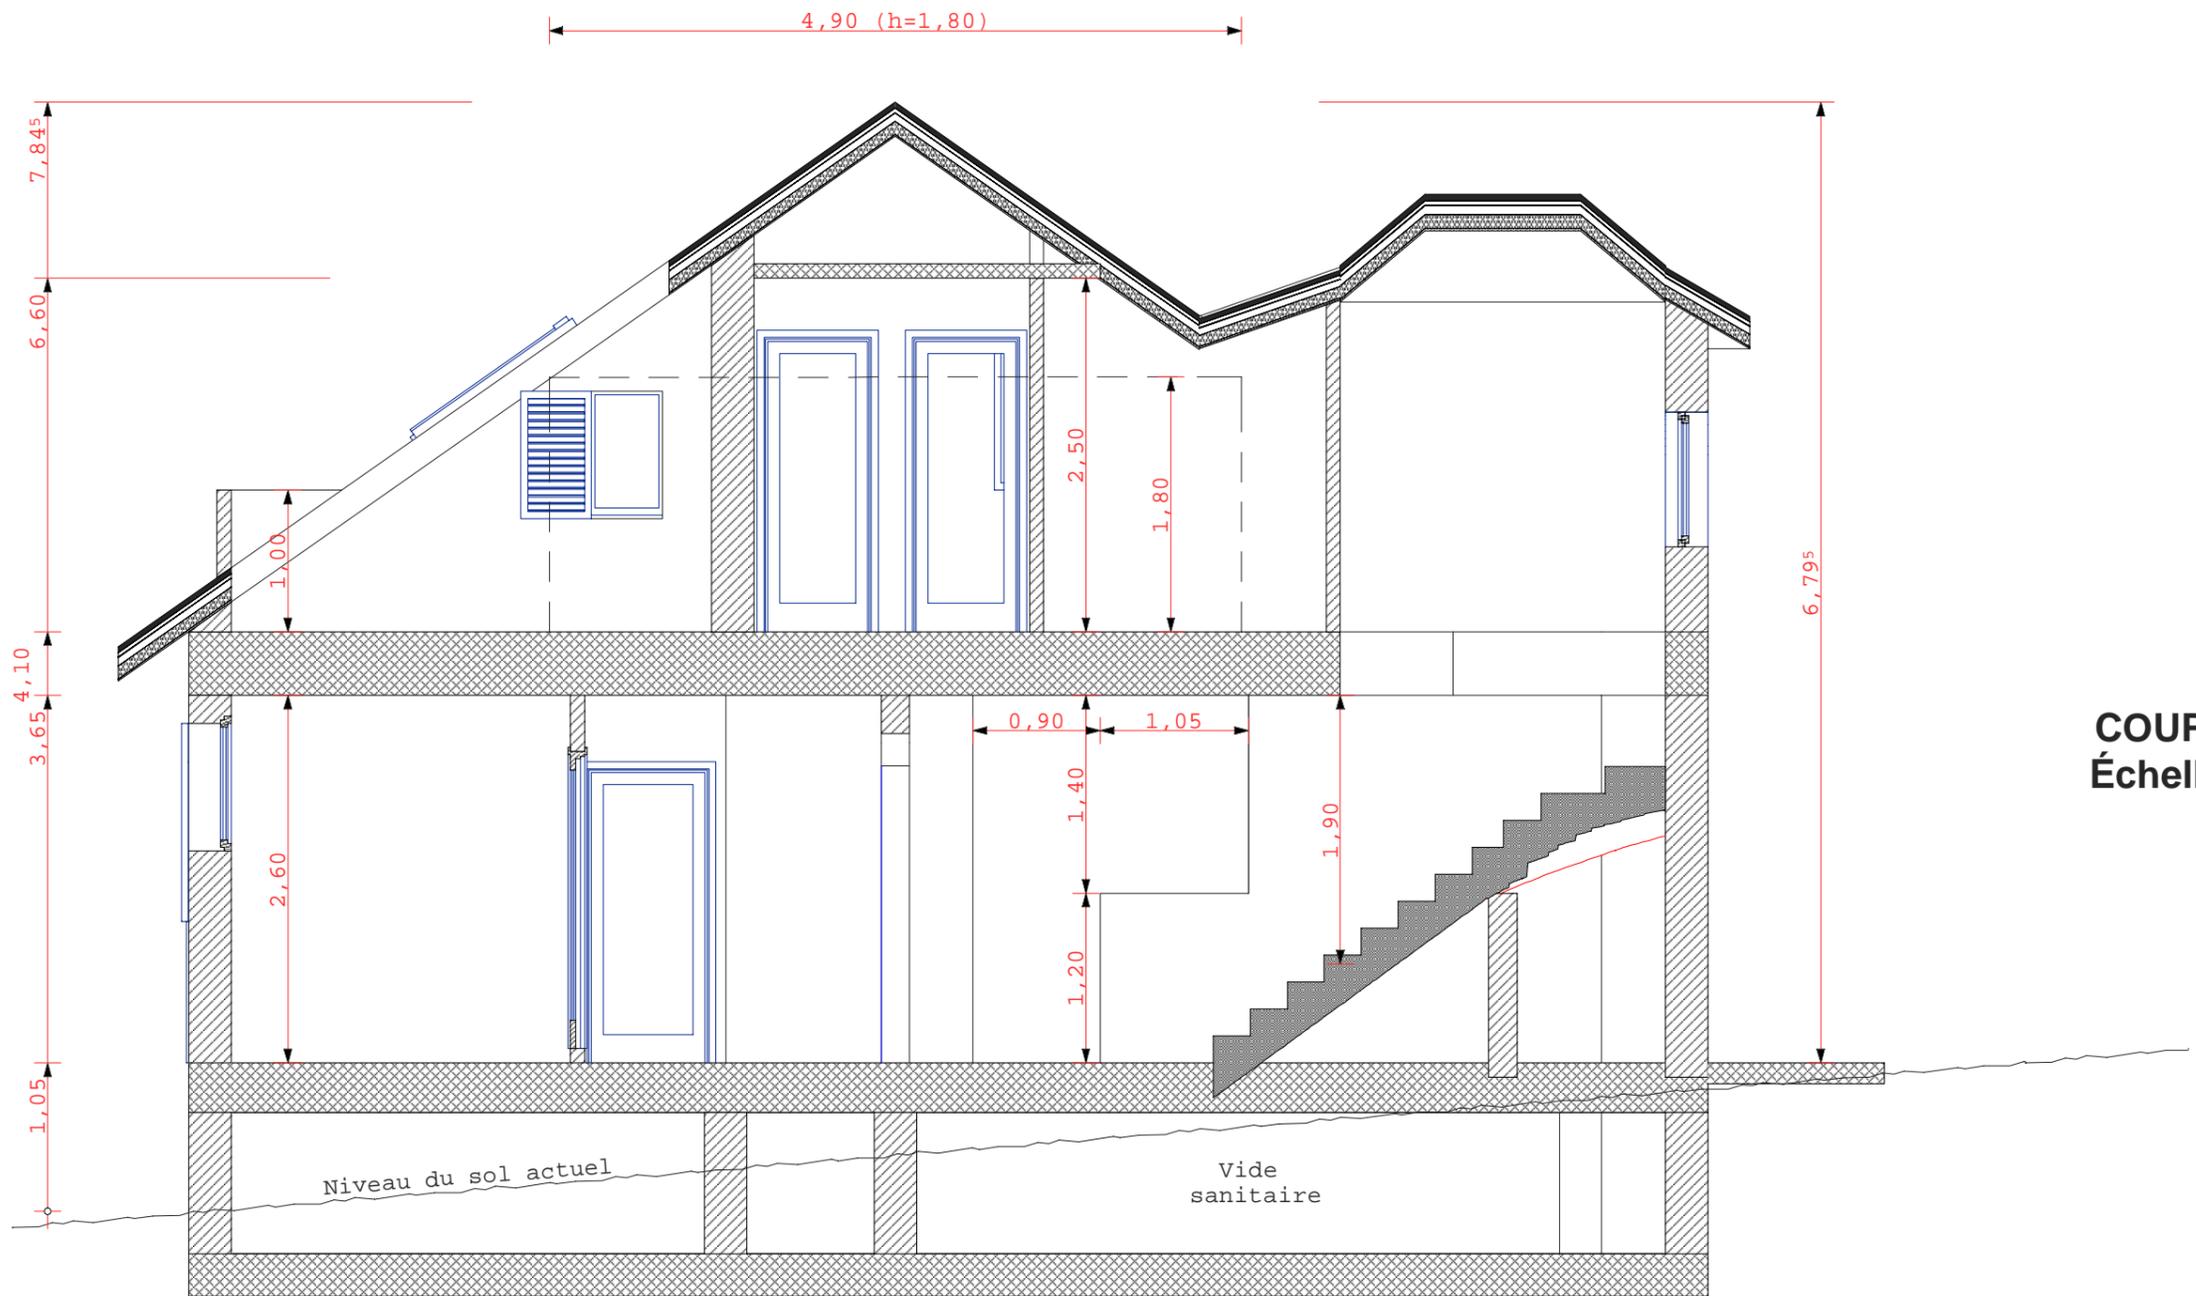

COUPE A-A
Échelle 1:50